

031804

地番	1-1-1-4
土地の所在	秋田市桜台二丁目

地積測量図

1/209


座標求積表

地番	1-1					
測点	Xn	Yn	(Xn+1 - Xn-1)	(Xn+1 - Xn-1) Yn	距離	
2-1-24K	-32159.060	-57680.571	7.922	-456945.483462	3.53	
2-1-25	-32155.740	-57681.755	17.646	-1017852.248730	15.19	
2-1A5	-32141.414	-57688.418	12.505	-721373.659090	7.87	
2-1A2	-32143.235	-57694.476	-10.543	608272.860468	9.88	
2-1A1	-32151.957	-57699.127	-20.865	1203892.284855	12.89	
2-124T	-32164.100	-57694.795	-11.705	675317.575475	1.31	
2-124K	-32163.662	-57693.559	5.040	-290775.537360	13.78	
			積面積	535.792756		
			面積	267.8960780		
			地積	267.89	m ²	

地番	1-2					
測点	Xn	Yn	(Xn+1 - Xn-1)	(Xn+1 - Xn-1) Yn	距離	
2-1-24K	-32159.060	-57680.571	10.165	-586323.004215	13.78	
2-124K	-32163.662	-57693.559	-5.040	290775.537360	1.31	
2-124T	-32164.100	-57694.795	-15.197	876787.799615	15.67	
2-1-31T	-32178.859	-57689.530	-14.345	827556.307850	1.24	
2-1-31K	-32178.445	-57688.361	5.032	-290287.832552	13.82	
2-1-23K	-32173.827	-57675.338	19.385	-1118936.427130	15.67	
			積面積	472.380928		
			面積	236.1904640		
			地積	236.19	m ²	

地番	1-3					
測点	Xn	Yn	(Xn+1 - Xn-1)	(Xn+1 - Xn-1) Yn	距離	
2-1-23K	-32173.827	-57675.338	9.428	-543763.085684	13.82	
2-1-31K	-32178.445	-57688.361	-5.032	290287.832552	1.24	
2-1-31T	-32178.859	-57689.530	-14.448	833498.329440	14.90	
2-1-32T	-32192.893	-57684.524	-13.658	787855.228792	1.12	
2-1-32K	-32192.517	-57683.465	5.020	-289570.994300	13.90	
2-1-22K	-32187.873	-57670.365	18.690	-1077859.121850	14.90	
			積面積	448.187920		
			面積	224.0939850		
			地積	224.09	m ²	

地番	1-4					
測点	Xn	Yn	(Xn+1 - Xn-1)	(Xn+1 - Xn-1) Yn	距離	
2-1-22K	-32187.873	-57670.365	9.687	-558652.825755	13.90	
2-1-32K	-32192.517	-57683.465	-5.020	289570.994300	1.12	
2-1-32T	-32192.893	-57684.524	-14.707	848366.294468	15.22	
2-1-33T	-32207.224	-57679.412	-14.001	807569.447412	0.99	
2-1-33K	-32206.894	-57678.482	5.020	-289545.979640	14.02	
2-1-21K	-32202.204	-57665.270	19.021	-1096851.100670	15.21	
			積面積	456.830115		
			面積	228.4150575		
			地積	228.41	m ²	

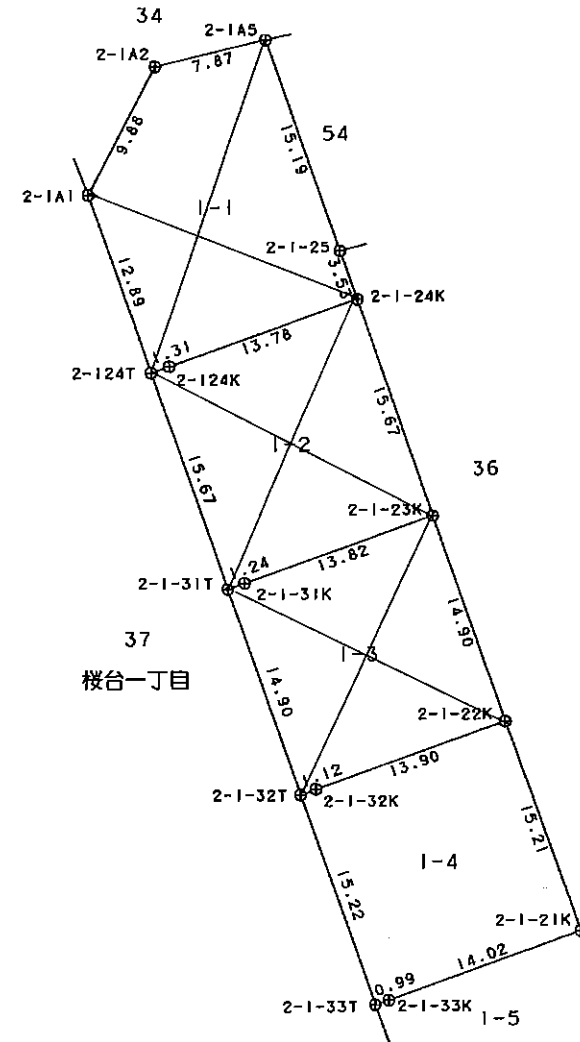

境界	境界標の種類
□	コンクリート杭
⊕	金属標
⊙	合成樹脂杭
○	鉄

作製者 秋田市山王六丁目11番24号
 土地家屋調査士 佐藤 兼 市
 (平成 11 年 7 月 25 日作製)



申請人 住建不動産株式会社
 代表取締役 田中典敏



縮尺 1/500

031805

地番	1-5-1-8	地積測量図
土地の所在	秋田市桜台二丁目	2/209

座標求積表


地番	1-5					
測点	Xn	Yn	(Xn+1 - Xn-1)	(Xn+1 - Xn-1) Yn	距離	
2-1-21K	-32202.204	-57665.270	8.983	-518007.120410	14.02	
2-1-33K	-32206.894	-57678.482	-5.020	289545.979640	0.99	
2-1-33T	-32207.224	-57679.412	-13.992	807050.332704	14.51	
2-1-34T	-32220.886	-57674.538	-13.371	771166.247598	0.87	
2-1-34K	-32220.595	-57673.718	5.009	-288887.653462	14.10	
2-1-20K	-32215.877	-57660.427	18.391	-1060432.912957	14.51	
	計面積			434.873113		
	面積			217.436565		
	地積			217.43	m ²	

地番	1-6					
測点	Xn	Yn	(Xn+1 - Xn-1)	(Xn+1 - Xn-1) Yn	距離	
2-1-20K	-32215.877	-57660.427	9.110	-525286.489970	14.10	
2-1-34K	-32220.595	-57673.718	-5.009	288887.653462	0.87	
2-1-34T	-32220.886	-57674.538	-14.108	813672.382104	14.67	
2-1-36K	-32234.703	-57669.610	-13.529	780212.153690	0.75	
2-1-35	-32234.415	-57668.918	4.998	-288229.252164	14.21	
2-1-19K	-32229.705	-57695.509	18.538	-1068817.825842	14.68	
	計面積			438.621280		
	面積			219.3106400		
	地積			219.31	m ²	

地番	1-7					
測点	Xn	Yn	(Xn+1 - Xn-1)	(Xn+1 - Xn-1) Yn	距離	
2-1-19K	-32229.705	-57695.509	9.268	-534351.287412	14.21	
2-1-35	-32234.415	-57668.918	-4.998	288229.252164	0.75	
2-1-36K	-32234.703	-57669.610	-14.265	822656.986650	14.83	
2-1-37K	-32248.680	-57664.650	-8.980	517828.557000	14.95	
2-1-18K	-32243.683	-57660.559	18.975	-1093919.357025	14.83	
	計面積			444.181377		
	面積			222.0906885		
	地積			222.09	m ²	

地番	1-8					
測点	Xn	Yn	(Xn+1 - Xn-1)	(Xn+1 - Xn-1) Yn	距離	
2-1-18K	-32243.683	-57660.559	9.210	-530961.648390	14.95	
2-1-37K	-32248.680	-57664.650	-19.212	1107853.255800	15.09	
2-1-38K	-32262.895	-57659.596	9.210	531044.879160	14.94	
2-1-17K	-32257.890	-57645.547	19.212	-1107485.672604	15.07	
	計面積			450.813966		
	面積			225.4069830		
	地積			225.40	m ²	

境界	境界標の種類
□	コンクリート杭
⊕	金属標
⊙	合成樹脂杭
○	鉄

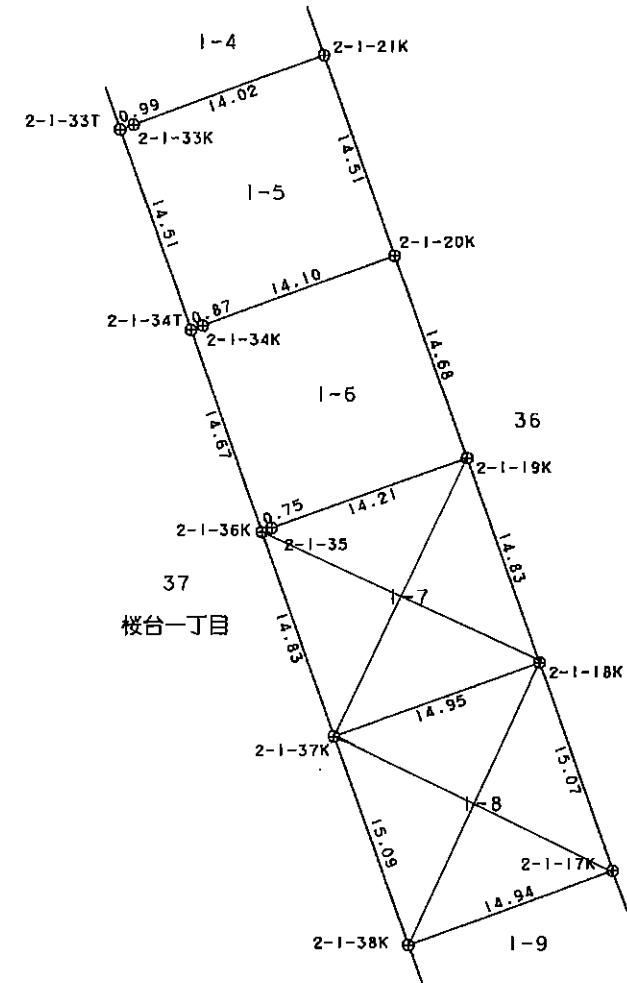

作製者 秋田市山王六丁目11番24号
 土地家屋調査士 佐藤 兼 市
 (平成 11年 7月 26日作製)



申請人 住建不動産株式会社
 代表取締役 田中典敏



縮尺 1/500

031807

地番	1-13-1-15
土地の所在	秋田市桜台二丁目

地積測量図


4/209

座標求積表

地番	1-13		$(X_{n+1} - X_n)$	$(Y_{n+1} - Y_n)$	距離
測点	X_n	Y_n			
2-1-13K	-32314.221	-57625.549	8.485	-488952.783265	14.95
2-1-4K	-32319.216	-57639.637	-18.479	1065122.852123	14.31
2-1-5K	-32332.700	-57634.857	-8.485	489031.761645	14.95
2-1-12K	-32327.701	-57620.771	18.479	-1064774.227309	14.30
			積面積	427.603194	
			面積	213.8015970	
			地積	213.80	m ²

地番	1-14		$(X_{n+1} - X_n)$	$(Y_{n+1} - Y_n)$	距離
測点	X_n	Y_n			
2-1-12K	-32327.701	-57620.771	8.934	-514783.968114	14.95
2-1-5K	-32332.700	-57634.857	-18.922	1090566.764154	14.77
2-1-6K	-32346.623	-57629.922	-8.934	514865.723148	14.95
2-1-11K	-32341.634	-57615.829	18.922	-1090206.716338	14.78
			積面積	441.802850	
			面積	220.9014250	
			地積	220.90	m ²

地番	1-15		$(X_{n+1} - X_n)$	$(Y_{n+1} - Y_n)$	距離
測点	X_n	Y_n			
2-1-11K	-32341.634	-57615.829	12.463	-718066.076827	14.95
2-1-6K	-32346.623	-57629.922	-20.840	1201007.574480	16.82
2-1-7	-32362.474	-57624.301	-17.929	1033146.092629	4.02
2-1-8	-32364.552	-57620.864	0.445	54451.716480	8.70
2-1-9	-32363.419	-57612.236	5.466	-314908.481976	5.05
2-1-10	-32359.086	-57609.633	21.785	-1253925.854905	18.52
			積面積	604.989881	
			面積	302.4849405	
			地積	302.48	m ²

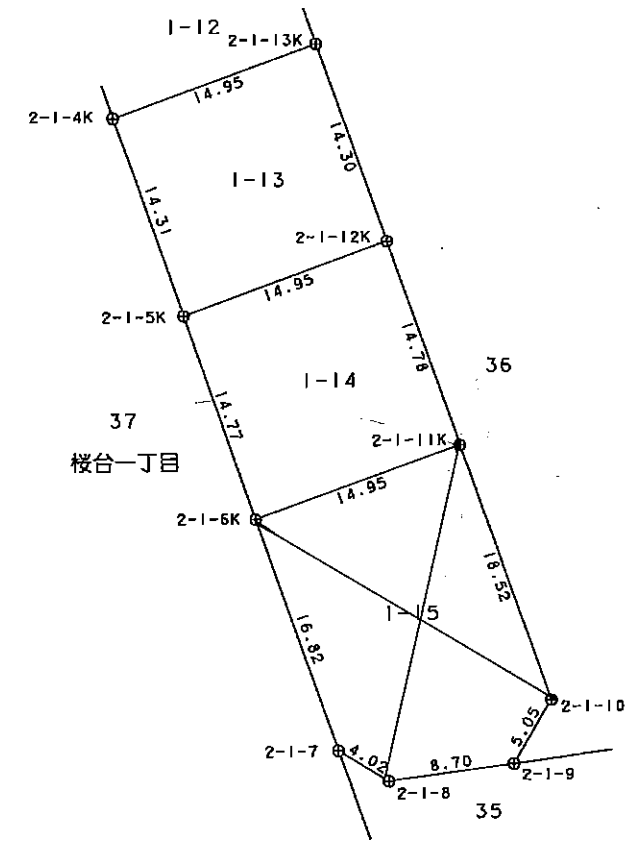


境界	境界標の種類
□	コンクリート杭
⊕	金属標
⊙	合成樹脂杭
○	鉄

作製者 秋田市山王六丁目11番24号
 土地家屋調査士 佐藤兼市
 (平成11年7月26日作製)



申請人 住建不動産株式会社
 代表取締役 田中典敏

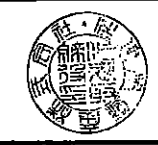

縮尺 1/500